


- ŚCIANY ISTNIEJĄCE:**
- S1 ŚCIANY Z CEGŁY PEŁNEJ
- 60 CM ŚCIANY ZEWNĘTRZNE
- 40 CM ŚCIANY WEWNĘTRZNE KONSTRUKCYJNE
- 36x40 CM SŁUPY ŻELIETOWE WEWNĘTRZNE
 - S1A ŚCIANKA BIAŁALOWA W SYSTEMIE G-K
Z WYPEŁNIENIEM Z WĘGLA MINERALNEJ 20 I 15 CM
EI 30
 - SD ŚCIANKA BIAŁALOWA Z CEGŁY PEŁNEJ GR 12 CM

- ŚCIANY PROJEKTOWANE:**
- S2 ŚCIANKA BIAŁALOWA
KONSTRUKCJA RIGIPS PRO 2x22,5MM
WYPEŁNIENIE AKU PLYTA 20 CM
EI 30 LUB ANALOGICZNA
 - S3 ŚCIANKA KONSTRUKCYJNA SI LUB BIAŁALOWA SD
OKRĘŻONA PLYTA 2x22,5MM RIGIPS FIRE TYP F
Z WYPEŁNIENIEM WĘGLA, AKU PLYTA 5 CM
EI 30 LUB ANALOGICZNA
 - SS PLYTA G-K FIRE NA RUSZCIE SYSTEMOWYM
+ WĘGLA MINERALNA 15 CM, /17,5 CM/
EI 30
 - ST PLYTA G-K WODOODPORNA
+ WĘGLA MINERALNA 10 CM, /12,5 CM/

powierzchnia użytkowa: 927,15 m²

Hub Kultury - projekt przebudowy partenu budynku usługowego ul. Piotrkowska 203/205, Łódź	
lokalizacja: ŁÓDŹ-śródmieście, ul. Piotrkowska 203/205 działki nr 21/10, 21/11, 21/12, 21/17, obręb S-8,	
inwestor: Fundacja Miasto Kultury, ul. Piotrkowska 203/205, Łódź	Skala: 1:100
branża: ARCHITEKTURA	tytuł rys. RZUT PARTERU
opracowanie: mgr inż. arch. Grażyna Łuczko-Fijałkowska mgr inż. arch. Małgorzata Broniecka	04.2022
	rys. A/2

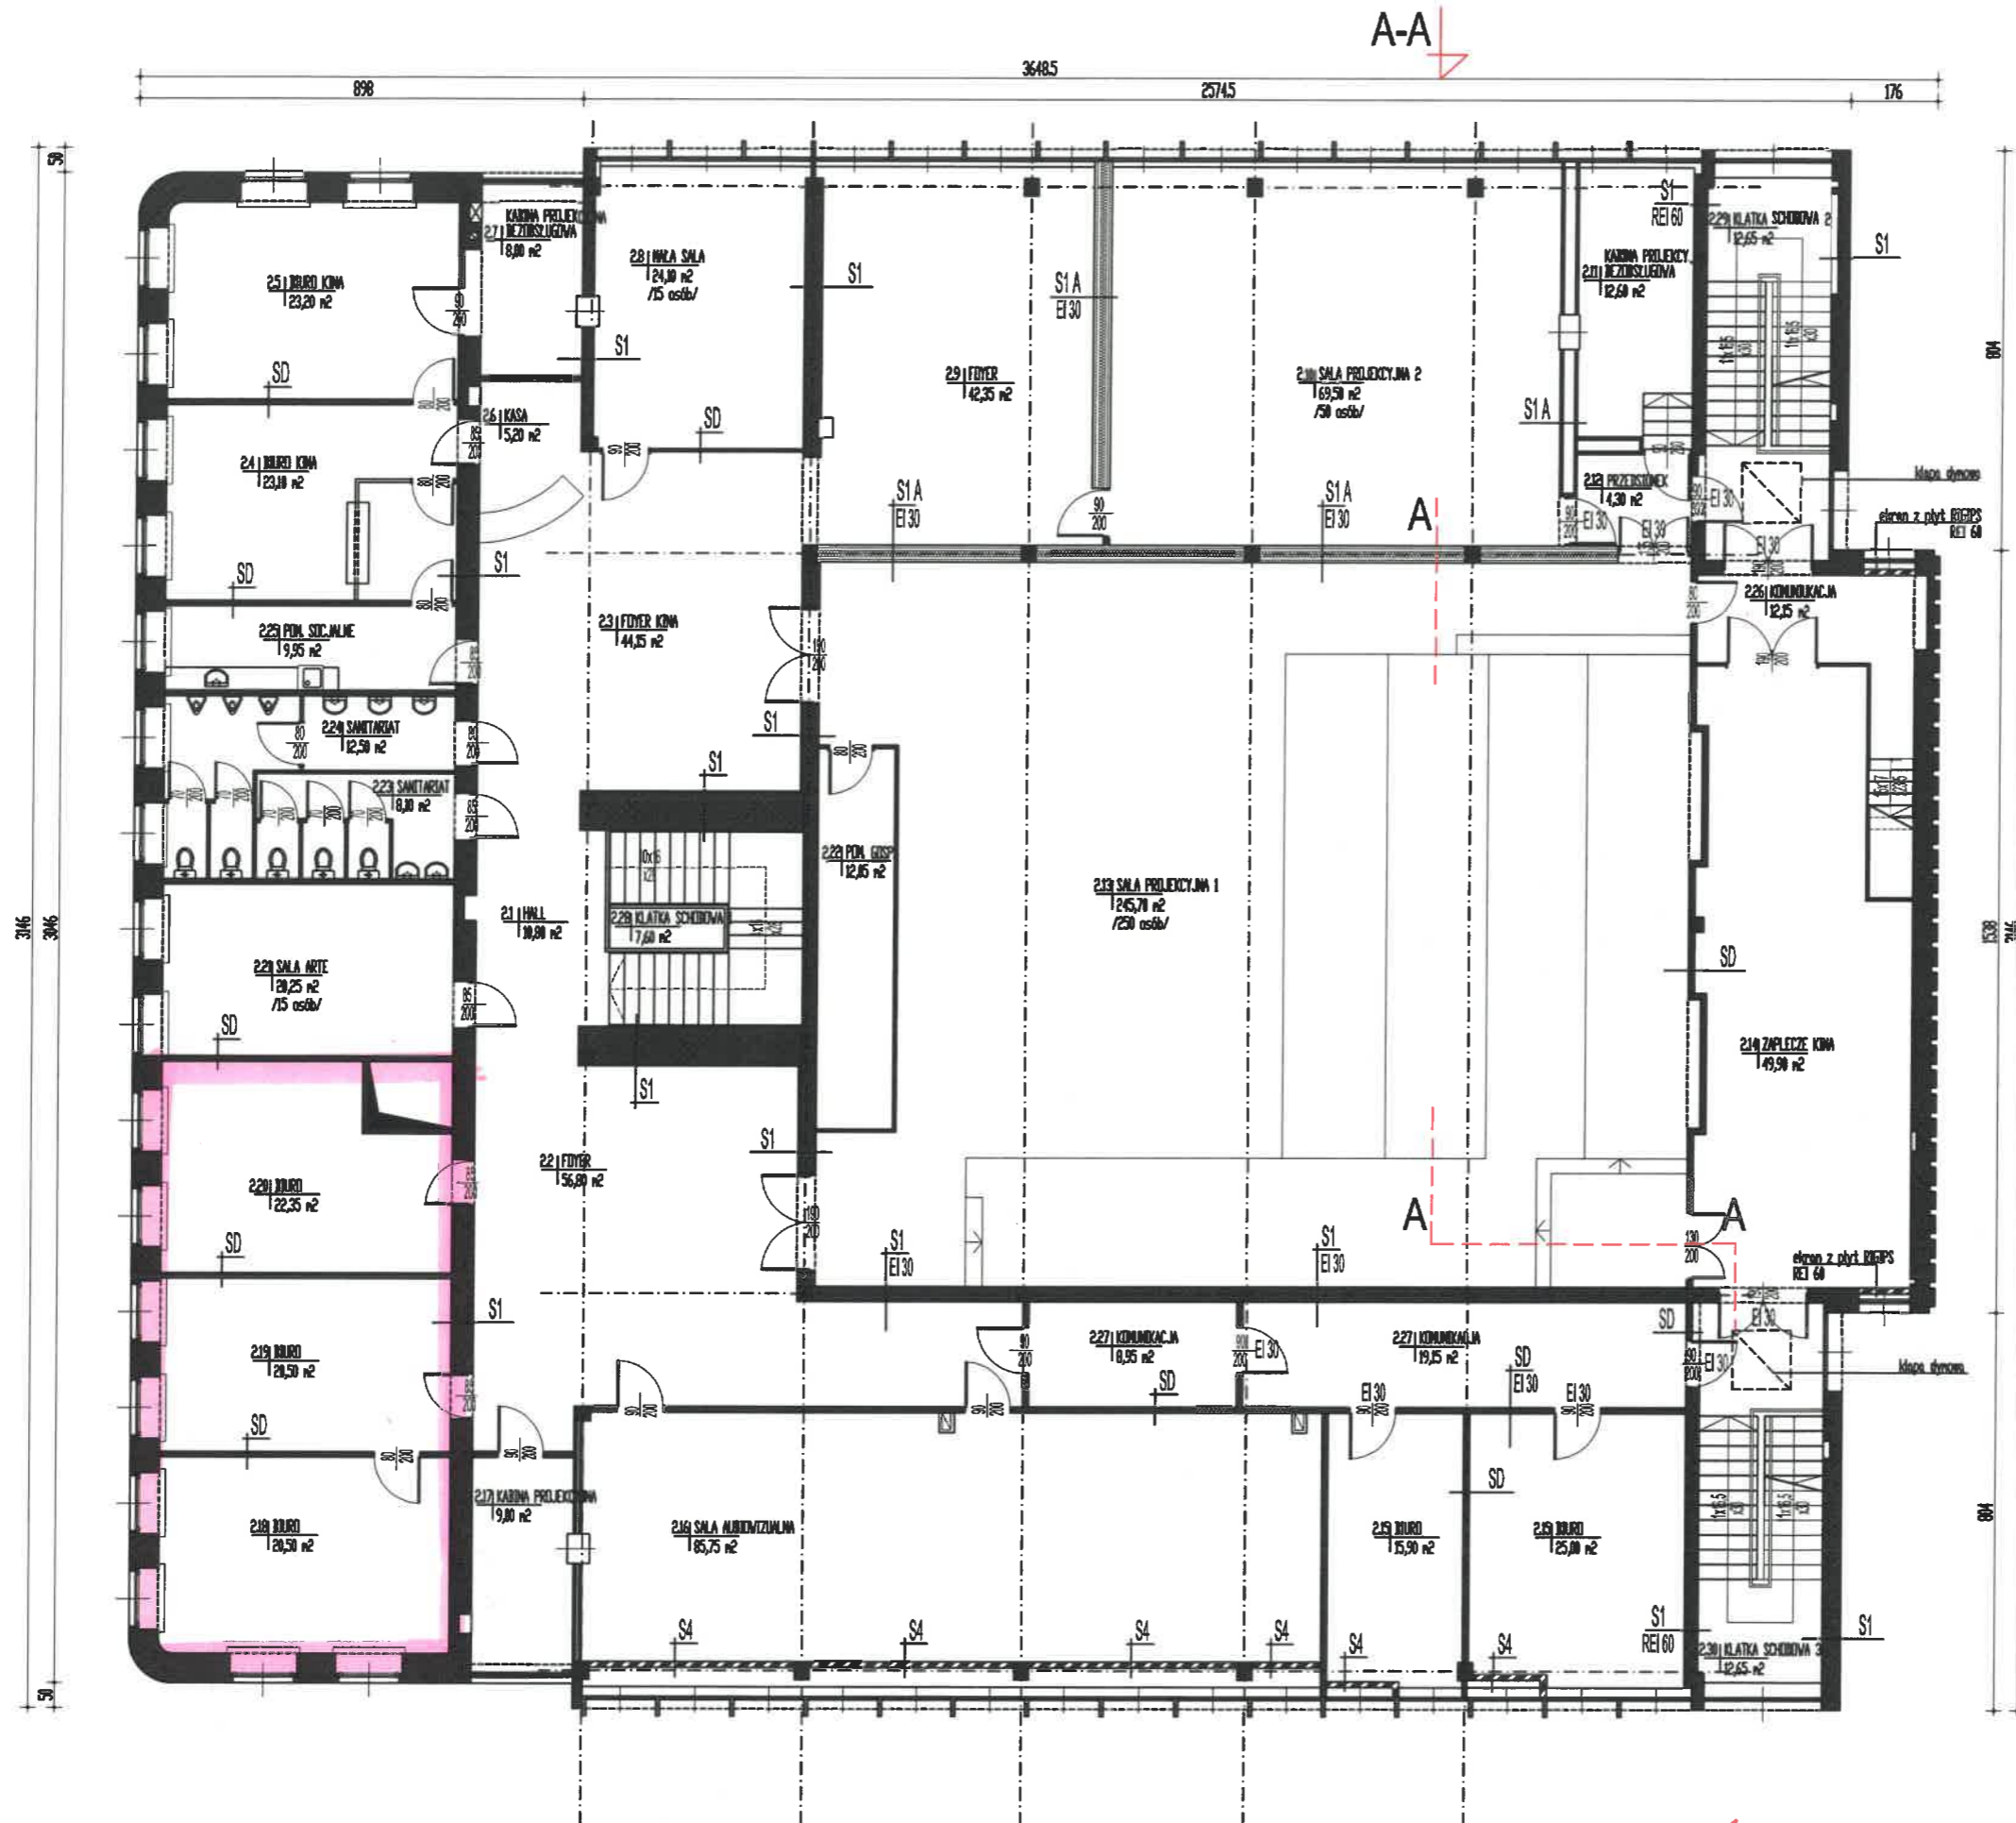

ŚCIANY ISTNIEJĄCE:

- S1 ŚCIANY Z CEGŁY PEŁNEJ
- 60 CM ŚCIANY ZEWNĘTRZNE
- 40 CM ŚCIANY WEWNĘTRZNE KONSTRUKCYJNE
- 36x40 CM SŁUPY ŻELIWNE WEWNĘTRZNE
- S1A ŚCIANKA IZOLACJA W SYSTEMIE G-K
Z WYPEŁNIENIEM Z WŁASY KAMERALNEJ 20 I 15 CM
EI 30
- SD ŚCIANKA IZOLACJA Z CEGŁY PEŁNEJ GR. 12 CM

ŚCIANY PROJEKTOWANE:

- S2 ŚCIANKA IZOLACJA
DWUSTRONNIE GIPSOWO PRO 2x12,5MM
WYPEŁNIENIE AKU PŁYTA 20 CM
EI 30
- S3 ŚCIANKA KONSTRUKCYJNA S1 LUB IZOLACJA SD
ODIZOLACJA PŁYTA 2x12,5MM GIPS FIRE TYP F
Z WYPEŁNIENIEM WELNY, AKU PŁYTA 5 CM
EI 30
- S4 EKRAK WYSŁANIAJĄCY W KONSTRUKCJI
SYSTEMU GIPS+PŁYTA GIPS FIRE TYP F 2x12,5MM
EI 120

powierzchnia użytkowa: 965,85 m²

Hub Kultury - projekt przebudowy parteru budynku usługowego ul. Piotrkowska 203/205, Łódź			
lokalizacja:	ŁÓDŹ-śródmieście, ul. Piotrkowska 203/205		
	działki nr 21/10, 21/11, 21/12, 21/17, obręb S-8,		
inwestor:	Fundacja Miasto Kultury, ul. Piotrkowska 203/205, Łódź		
branża:	ARCHITEKTURA	tytuł rys.:	RZUT PIĘTRA
opracowanie:	mgr inż. arch. Grażyna Łuczko-Fijałkowska		04.2022
	mgr inż. arch. Małgorzata Broniecka		A/3

4 A-A